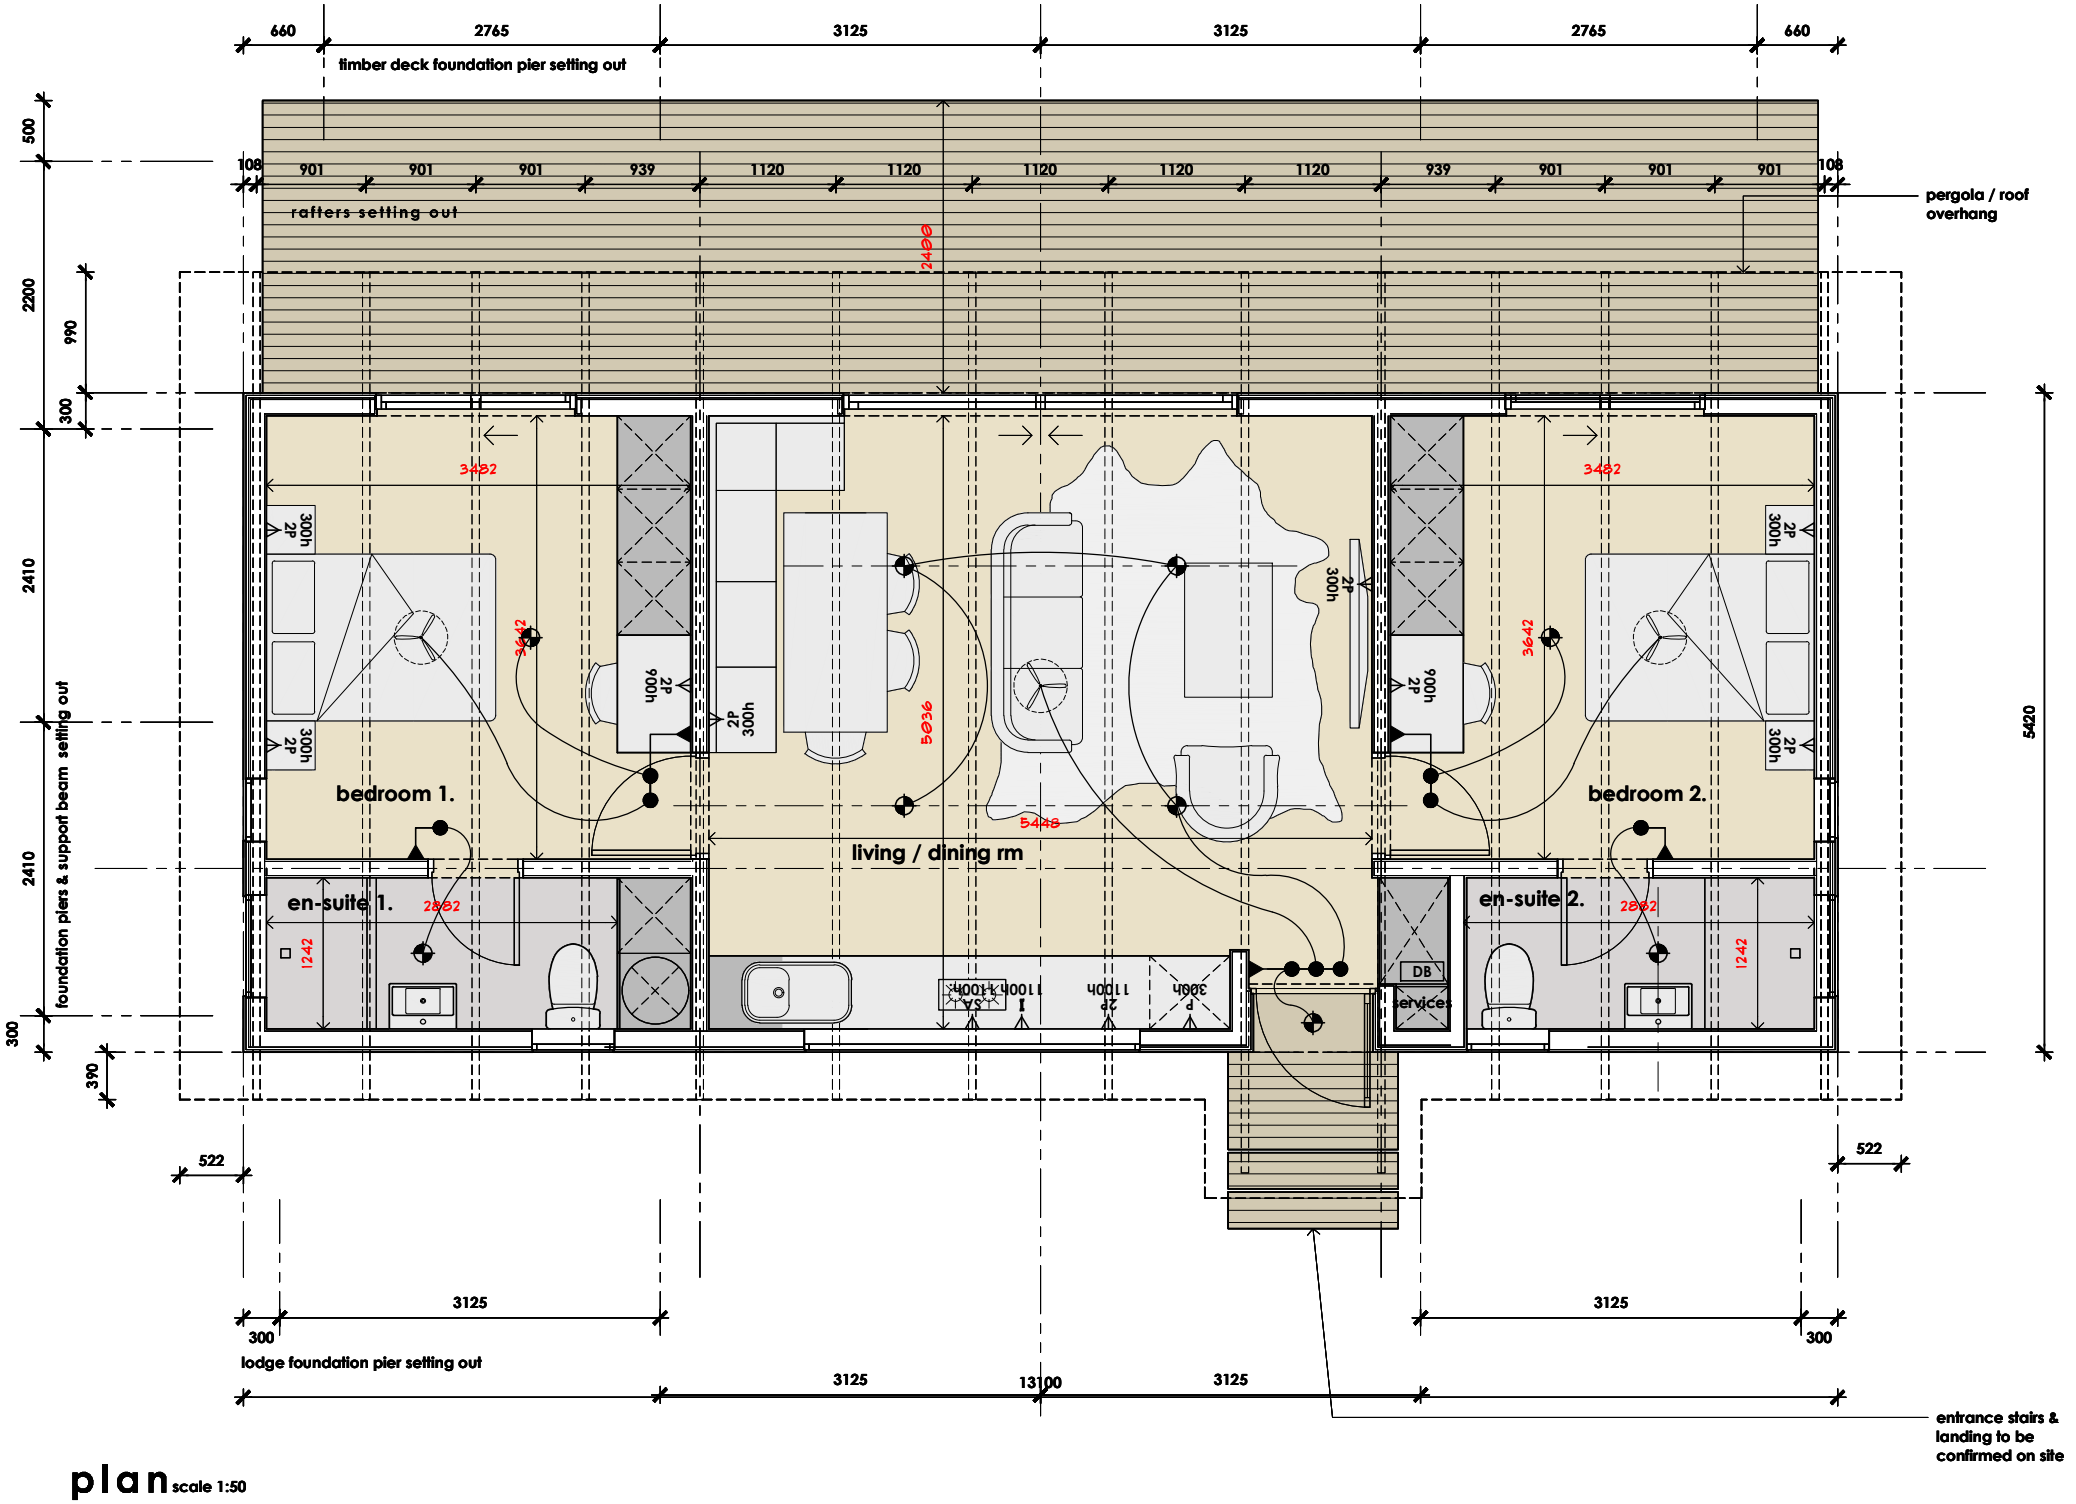

plan scale 1:50